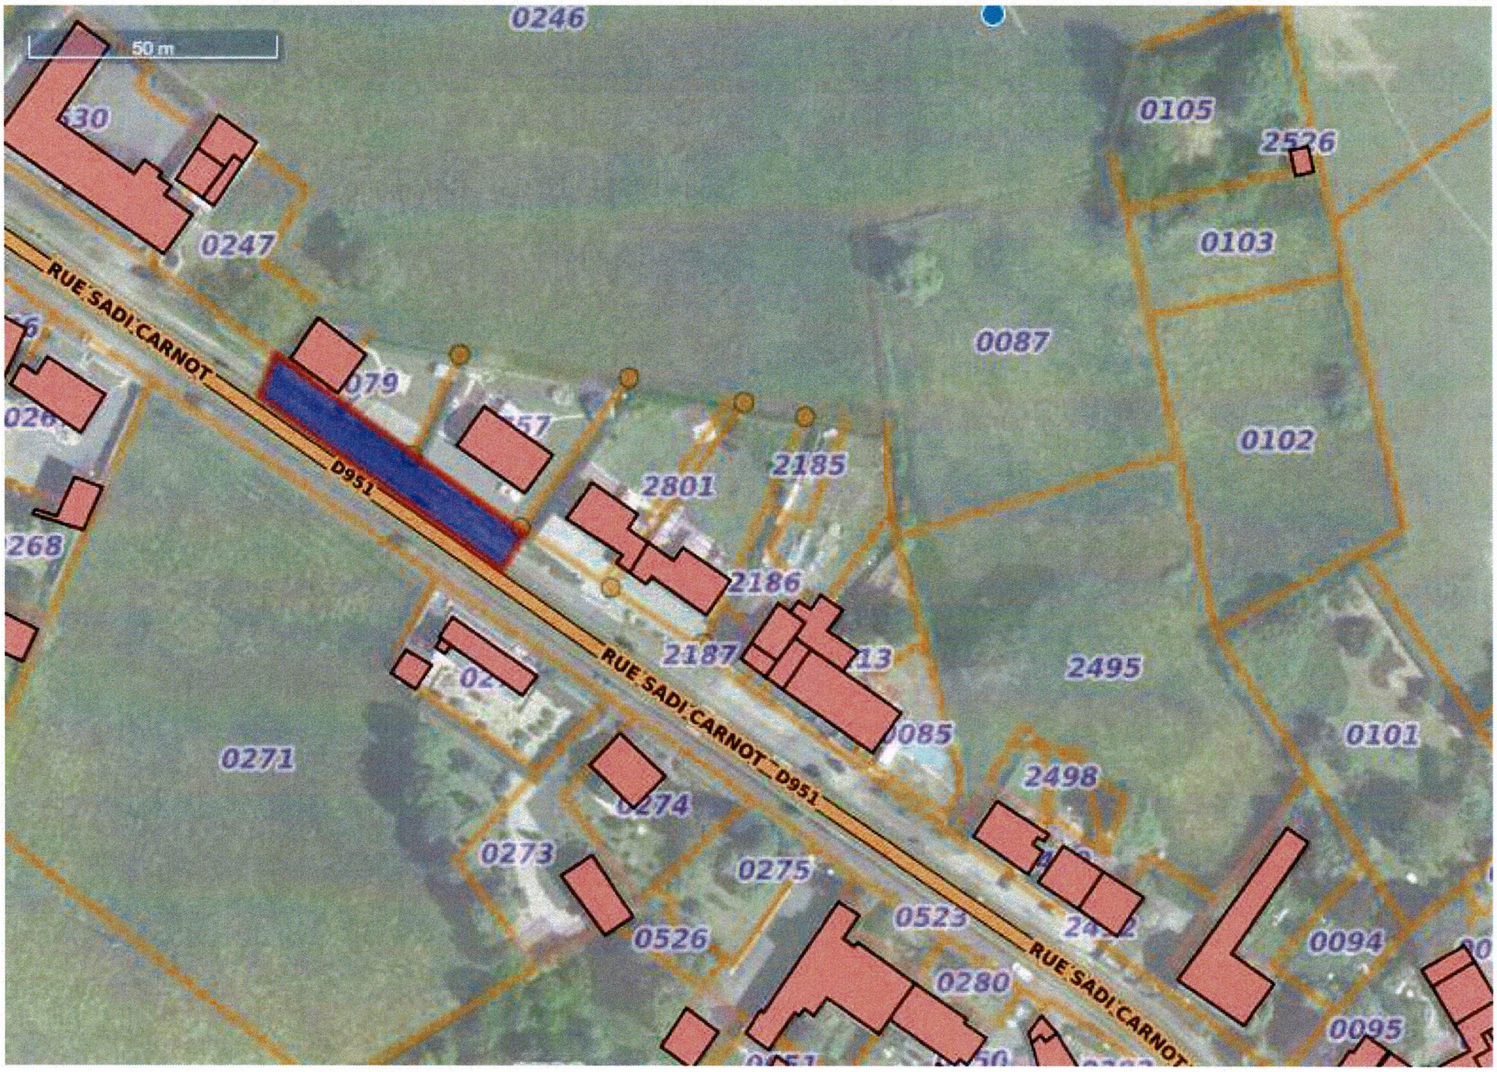

50 m
0246
0105
2526
0247
0103
RUE SADI CARNOT
D951
0087
0102
2801
2185
2186
2187
2495
0085
0101
0271
2498
0274
0273
0275
0523
0526
0280
0094
0095
RUE SADI CARNOT D951