

TRAVAUX D'AMÉNAGEMENT DE VOIRIE

Création d'une écluse avec pose d'un ralentisseur trapézoïdal

Madame, Monsieur,

Dans le cadre de travaux d'amélioration de la sécurité routière réalisés pour le compte de la **Commune d'Izernore**, l'entreprise **EUROVIA Alpes** va procéder à la création d'une écluse avec pose d'un ralentisseur trapézoïdal sur la :



Route d'Intriat (D11)

Entre la route de Matafelon et la rue de Nurieux



PÉRIODE DES TRAVAUX

Du 19 octobre au 31 octobre 2026


Durant cette période, des restrictions de circulation seront mises en place conformément à l'arrêté municipal.



IMPACTS SUR LA CIRCULATION

Circulation temporairement interrompue selon les besoins du chantier.

- Les deux sens de circulation sont concernés.
- L'accès aux riverains sera maintenu autant que possible

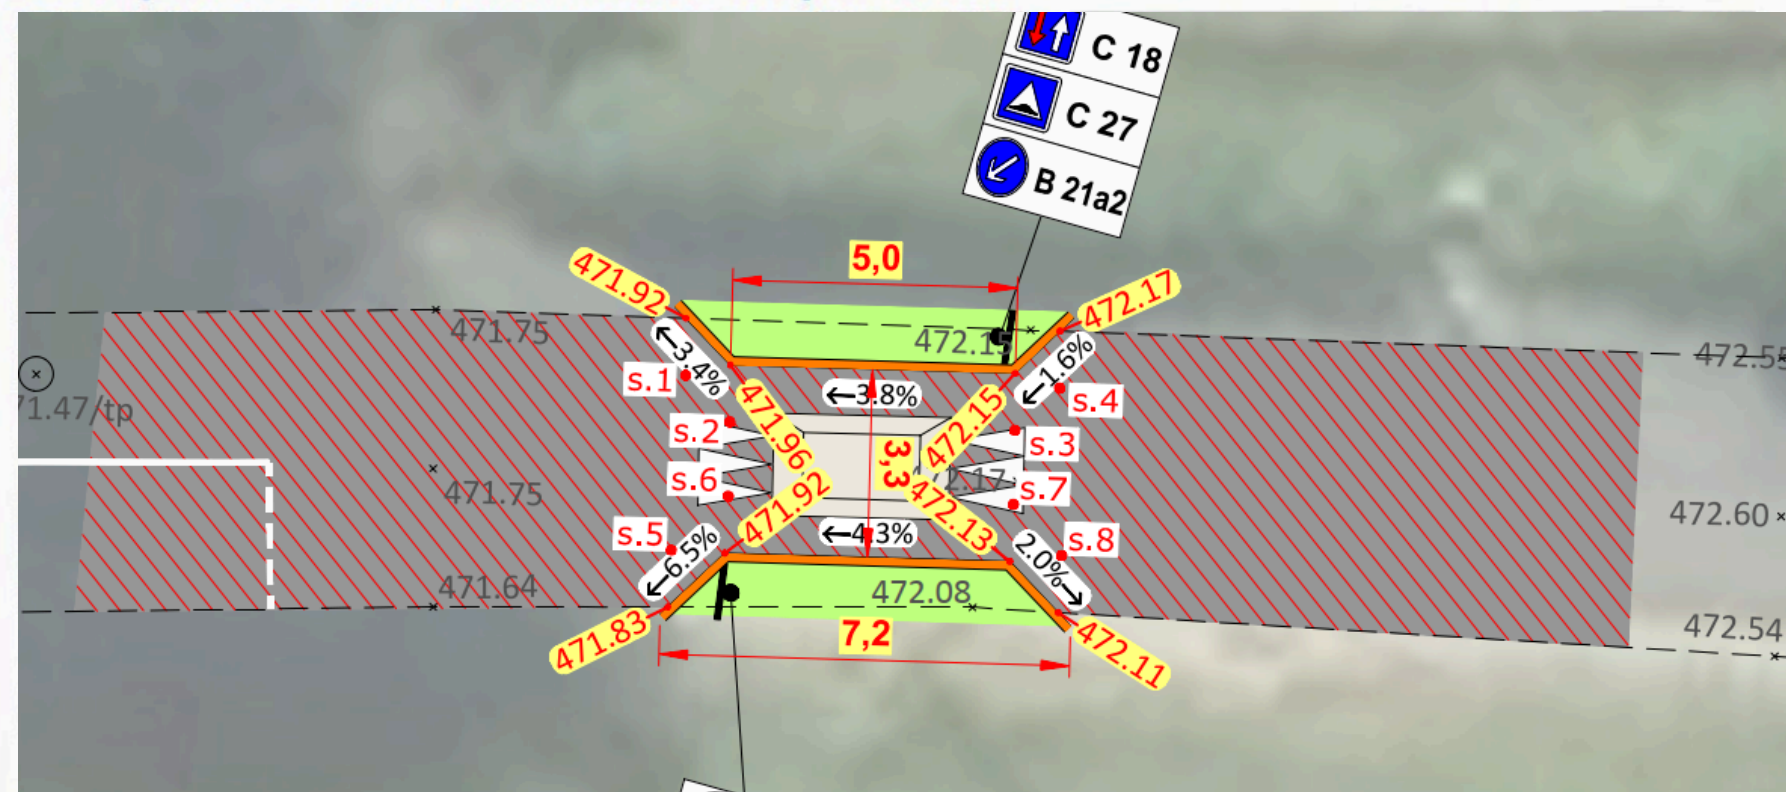

CONSIGNES DE SÉCURITÉ

Nous vous remercions de :

- ✓ Respecter la signalisation temporaire mise en place.
- ✓ Adapter votre vitesse à l'approche du chantier.
- ✓ Faire preuve de vigilance aux abords des zones de travaux.



ENSEMBLE POUR UN CADRE DE VIE PLUS SÛR

Ces travaux permettront d'améliorer durablement la sécurité et le confort des usagers.

Nous vous remercions de votre compréhension.

