


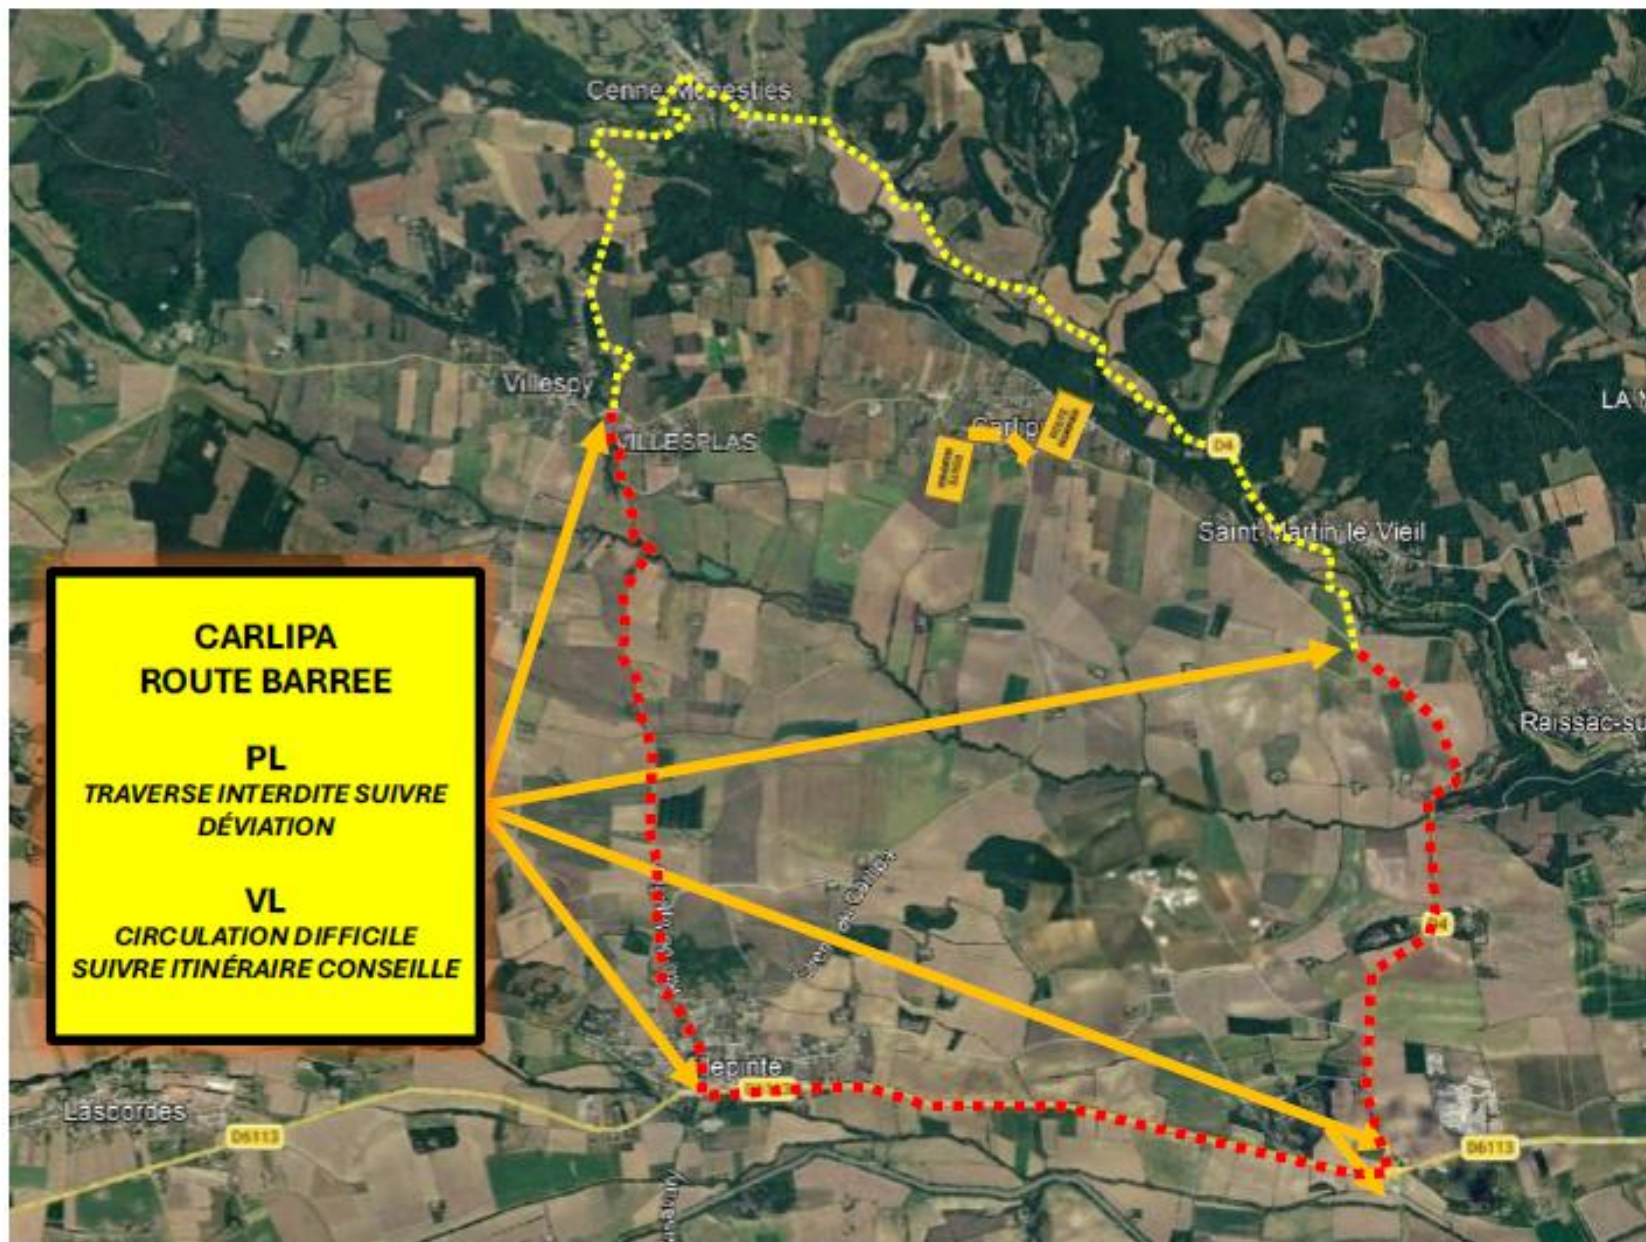

Déviation PL proposée pour la durée des travaux sens 1 (jaune) et sens 2 (rouge) pour limiter les croisements.