

PLAN DE SITUATION AU 1/25000

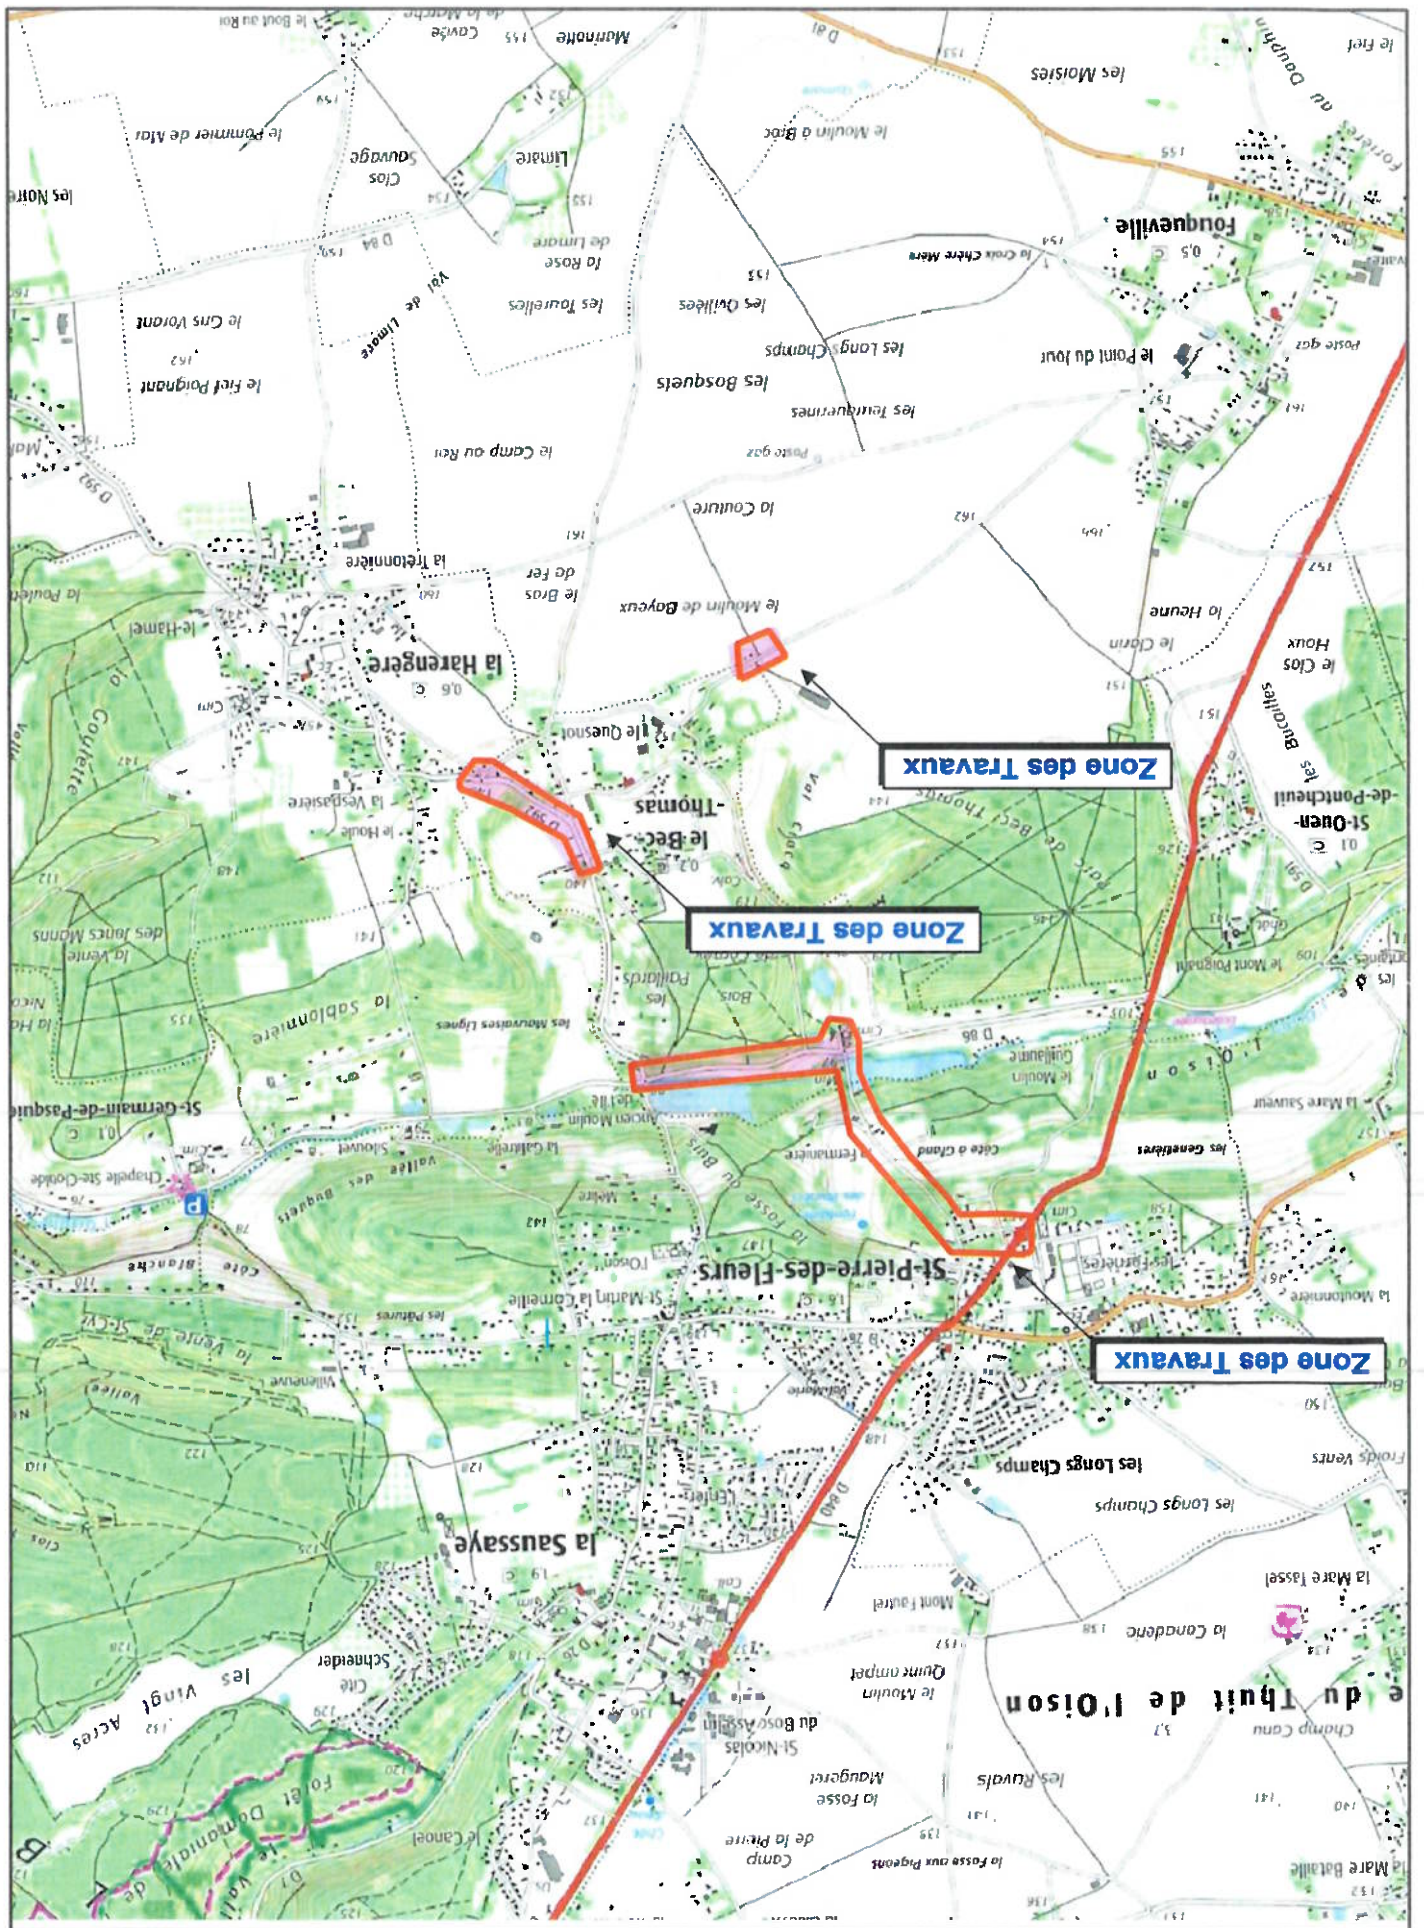


SCHÉMA AVANT TRAVAUX

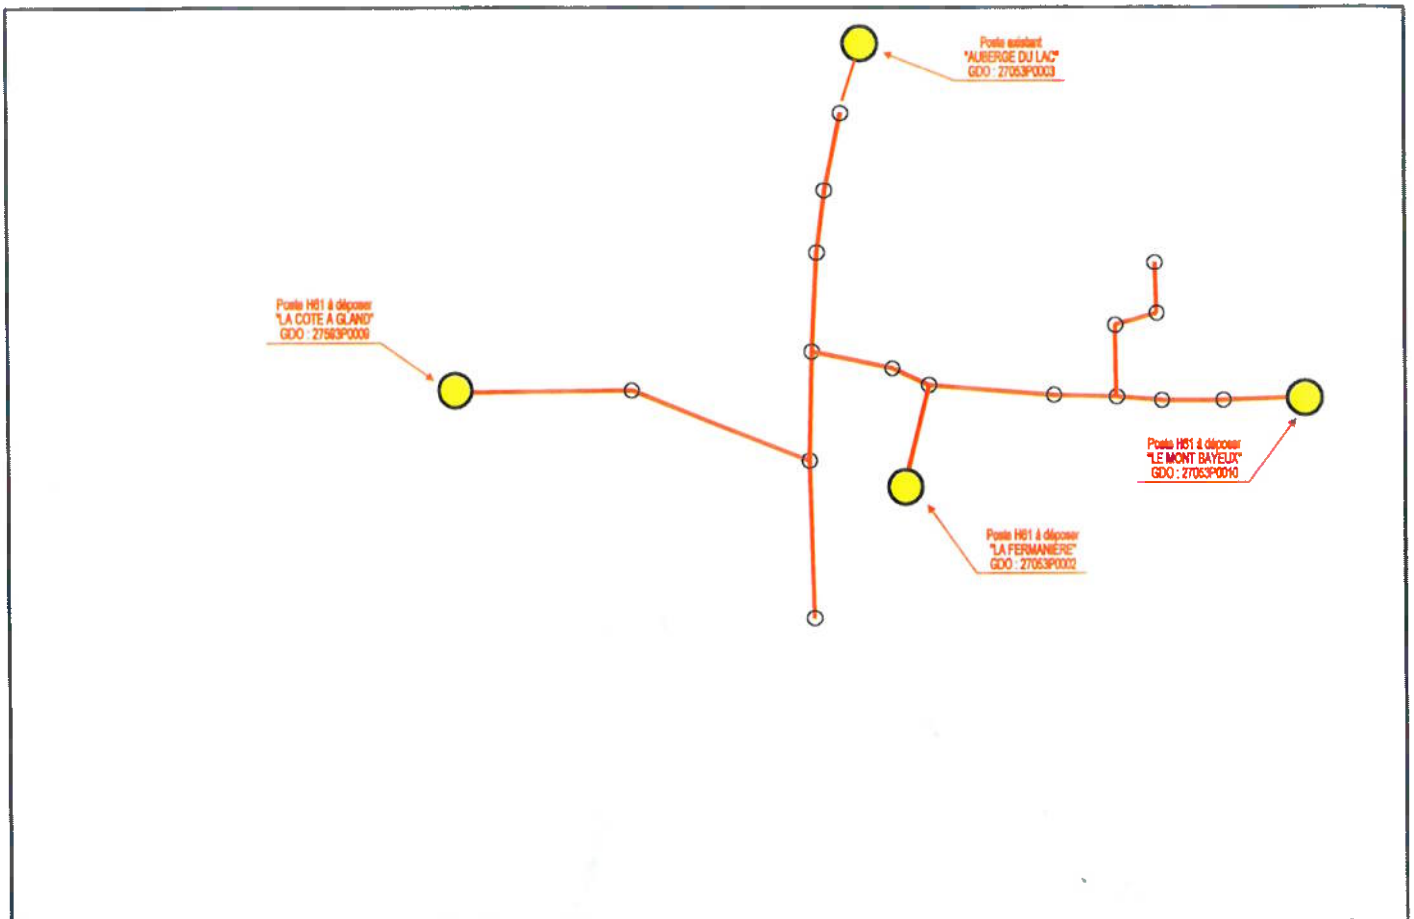


SCHÉMA APRÈS TRAVAUX

